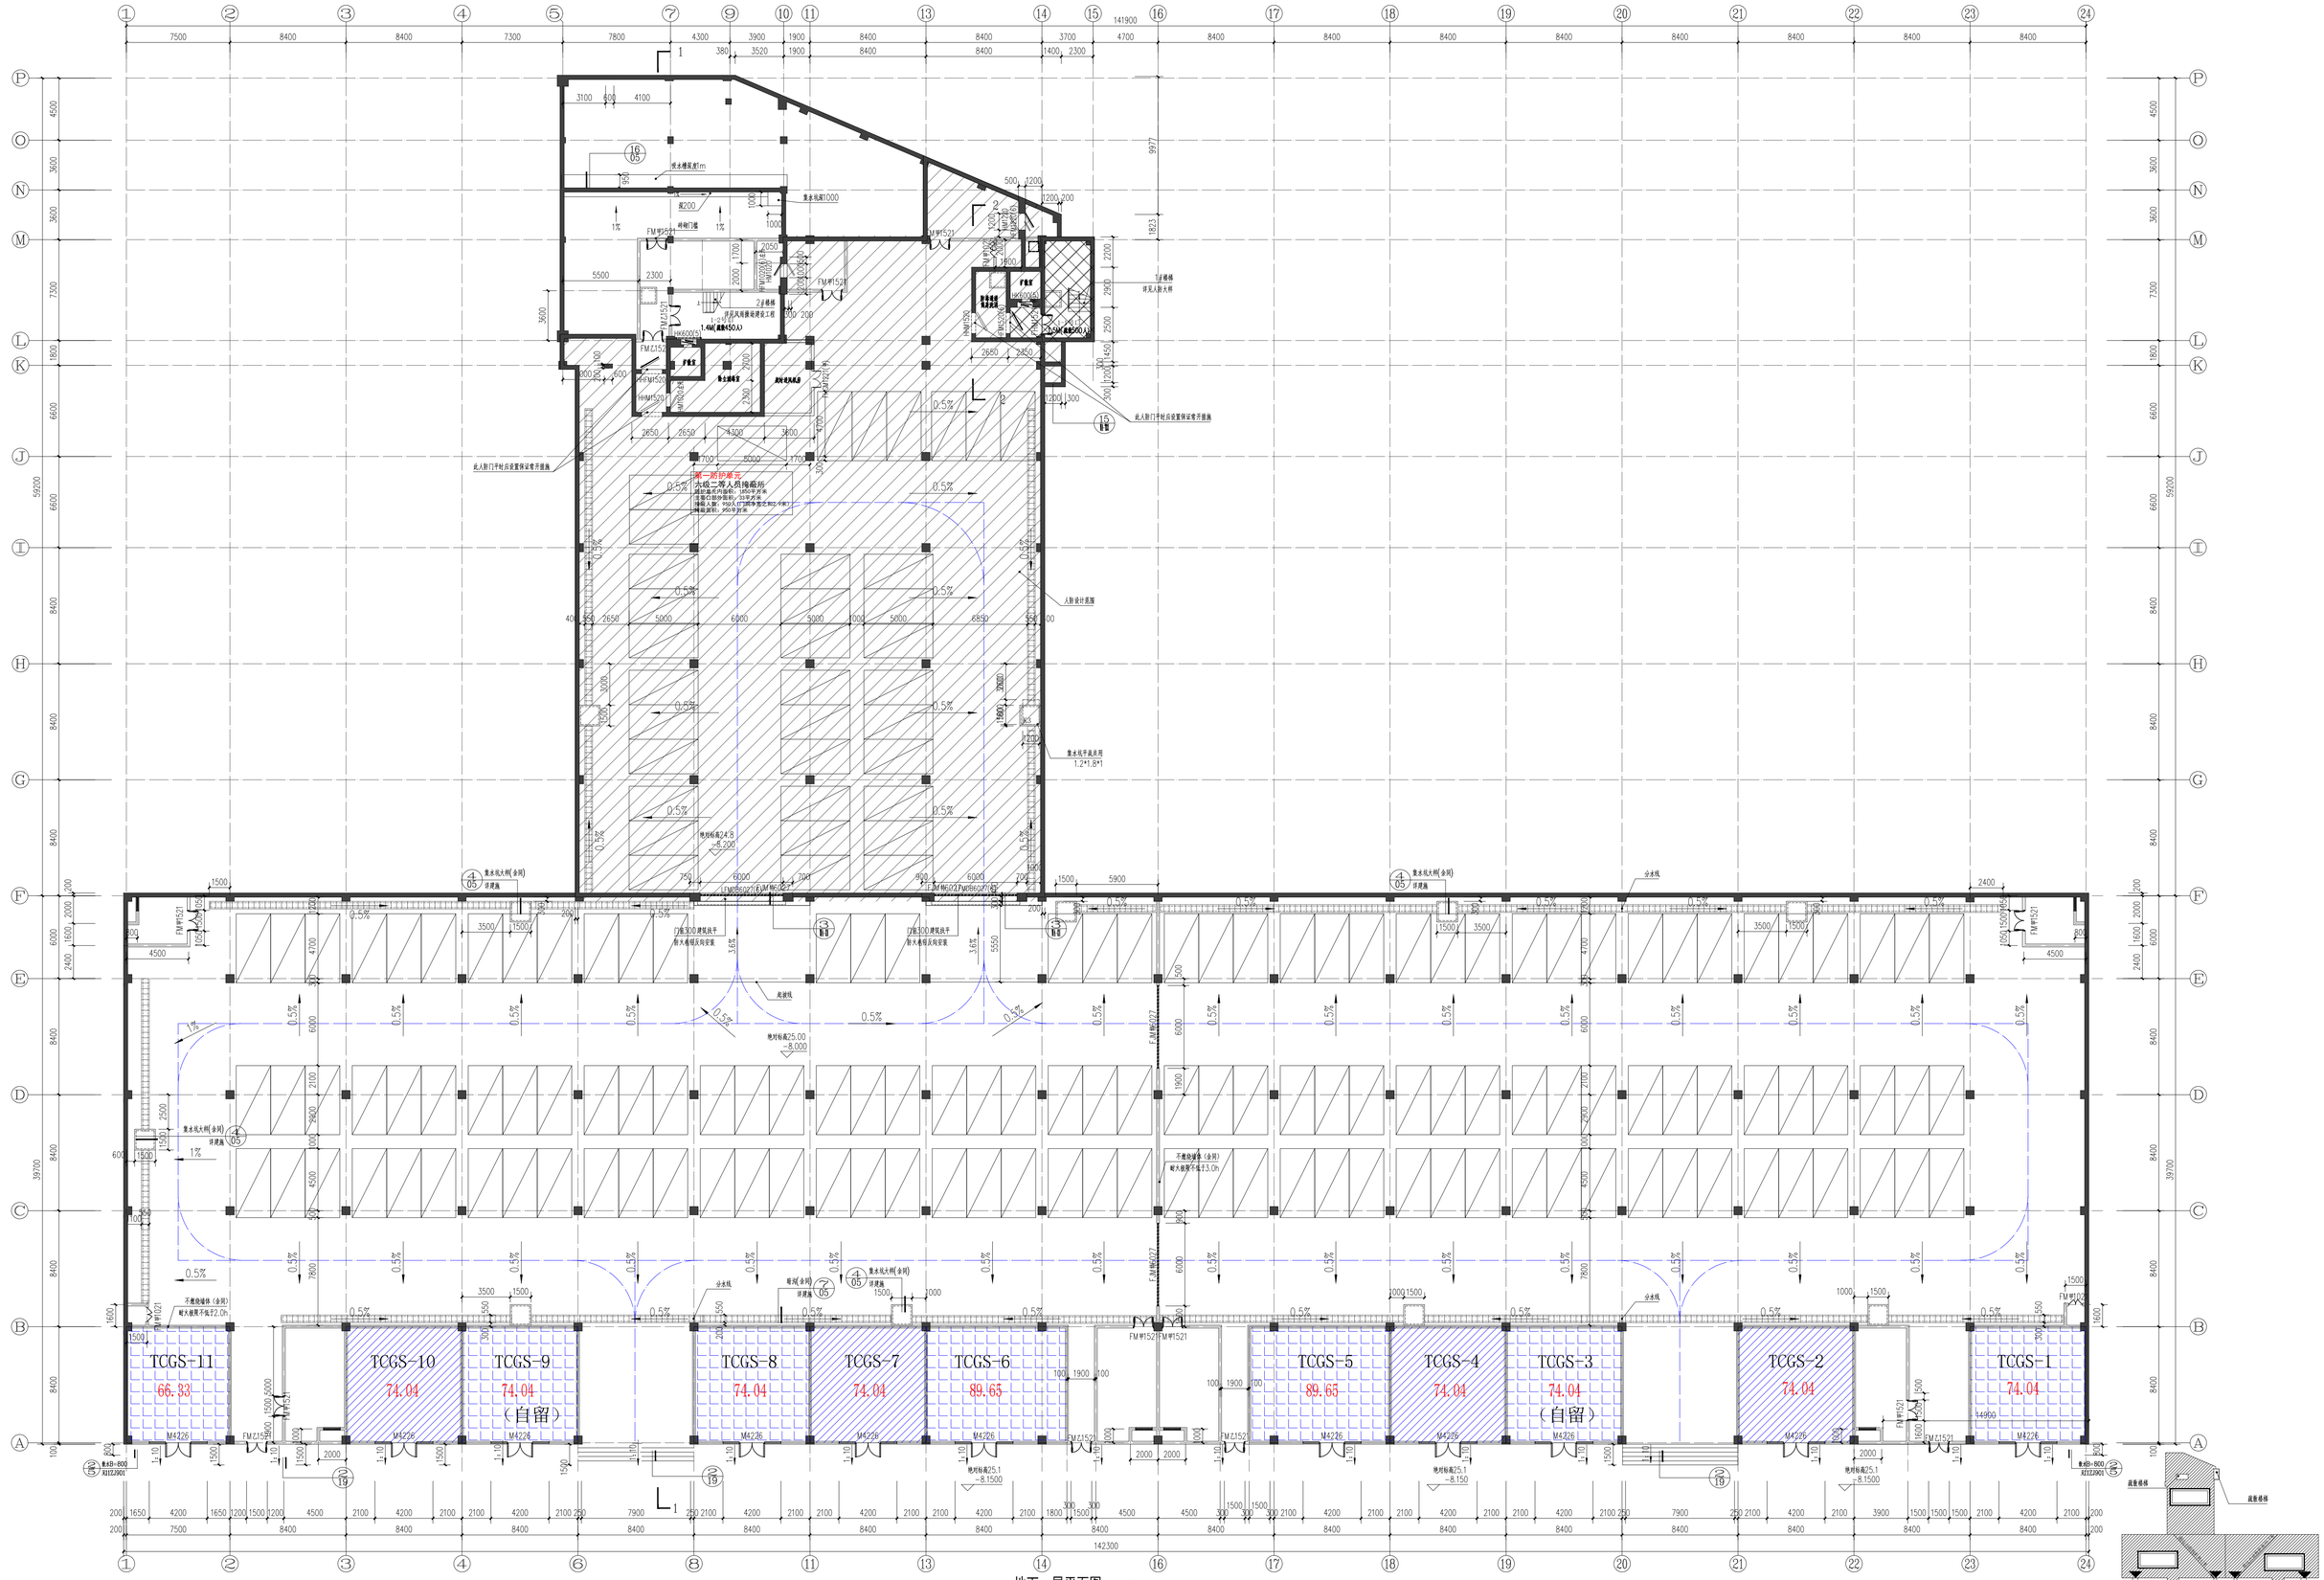

地下一层平面图 1:150

湖北佳境建筑设计有限公司	工程名称	黄石融湖北岸中学校园设计项目	
资质：A142008313	项目	地下车库	
工程负责人	设计	地下一层平面图	设计号 202021
审核	制图		图号 建施-03
审定	校对	设计阶段 初稿	日期 2020.06

未加盖出图专用章图纸无效