


# 黄石市福尔泰化工有限公司废石综合利用和土地利用方案工程平面布置图

比例尺 1:1000

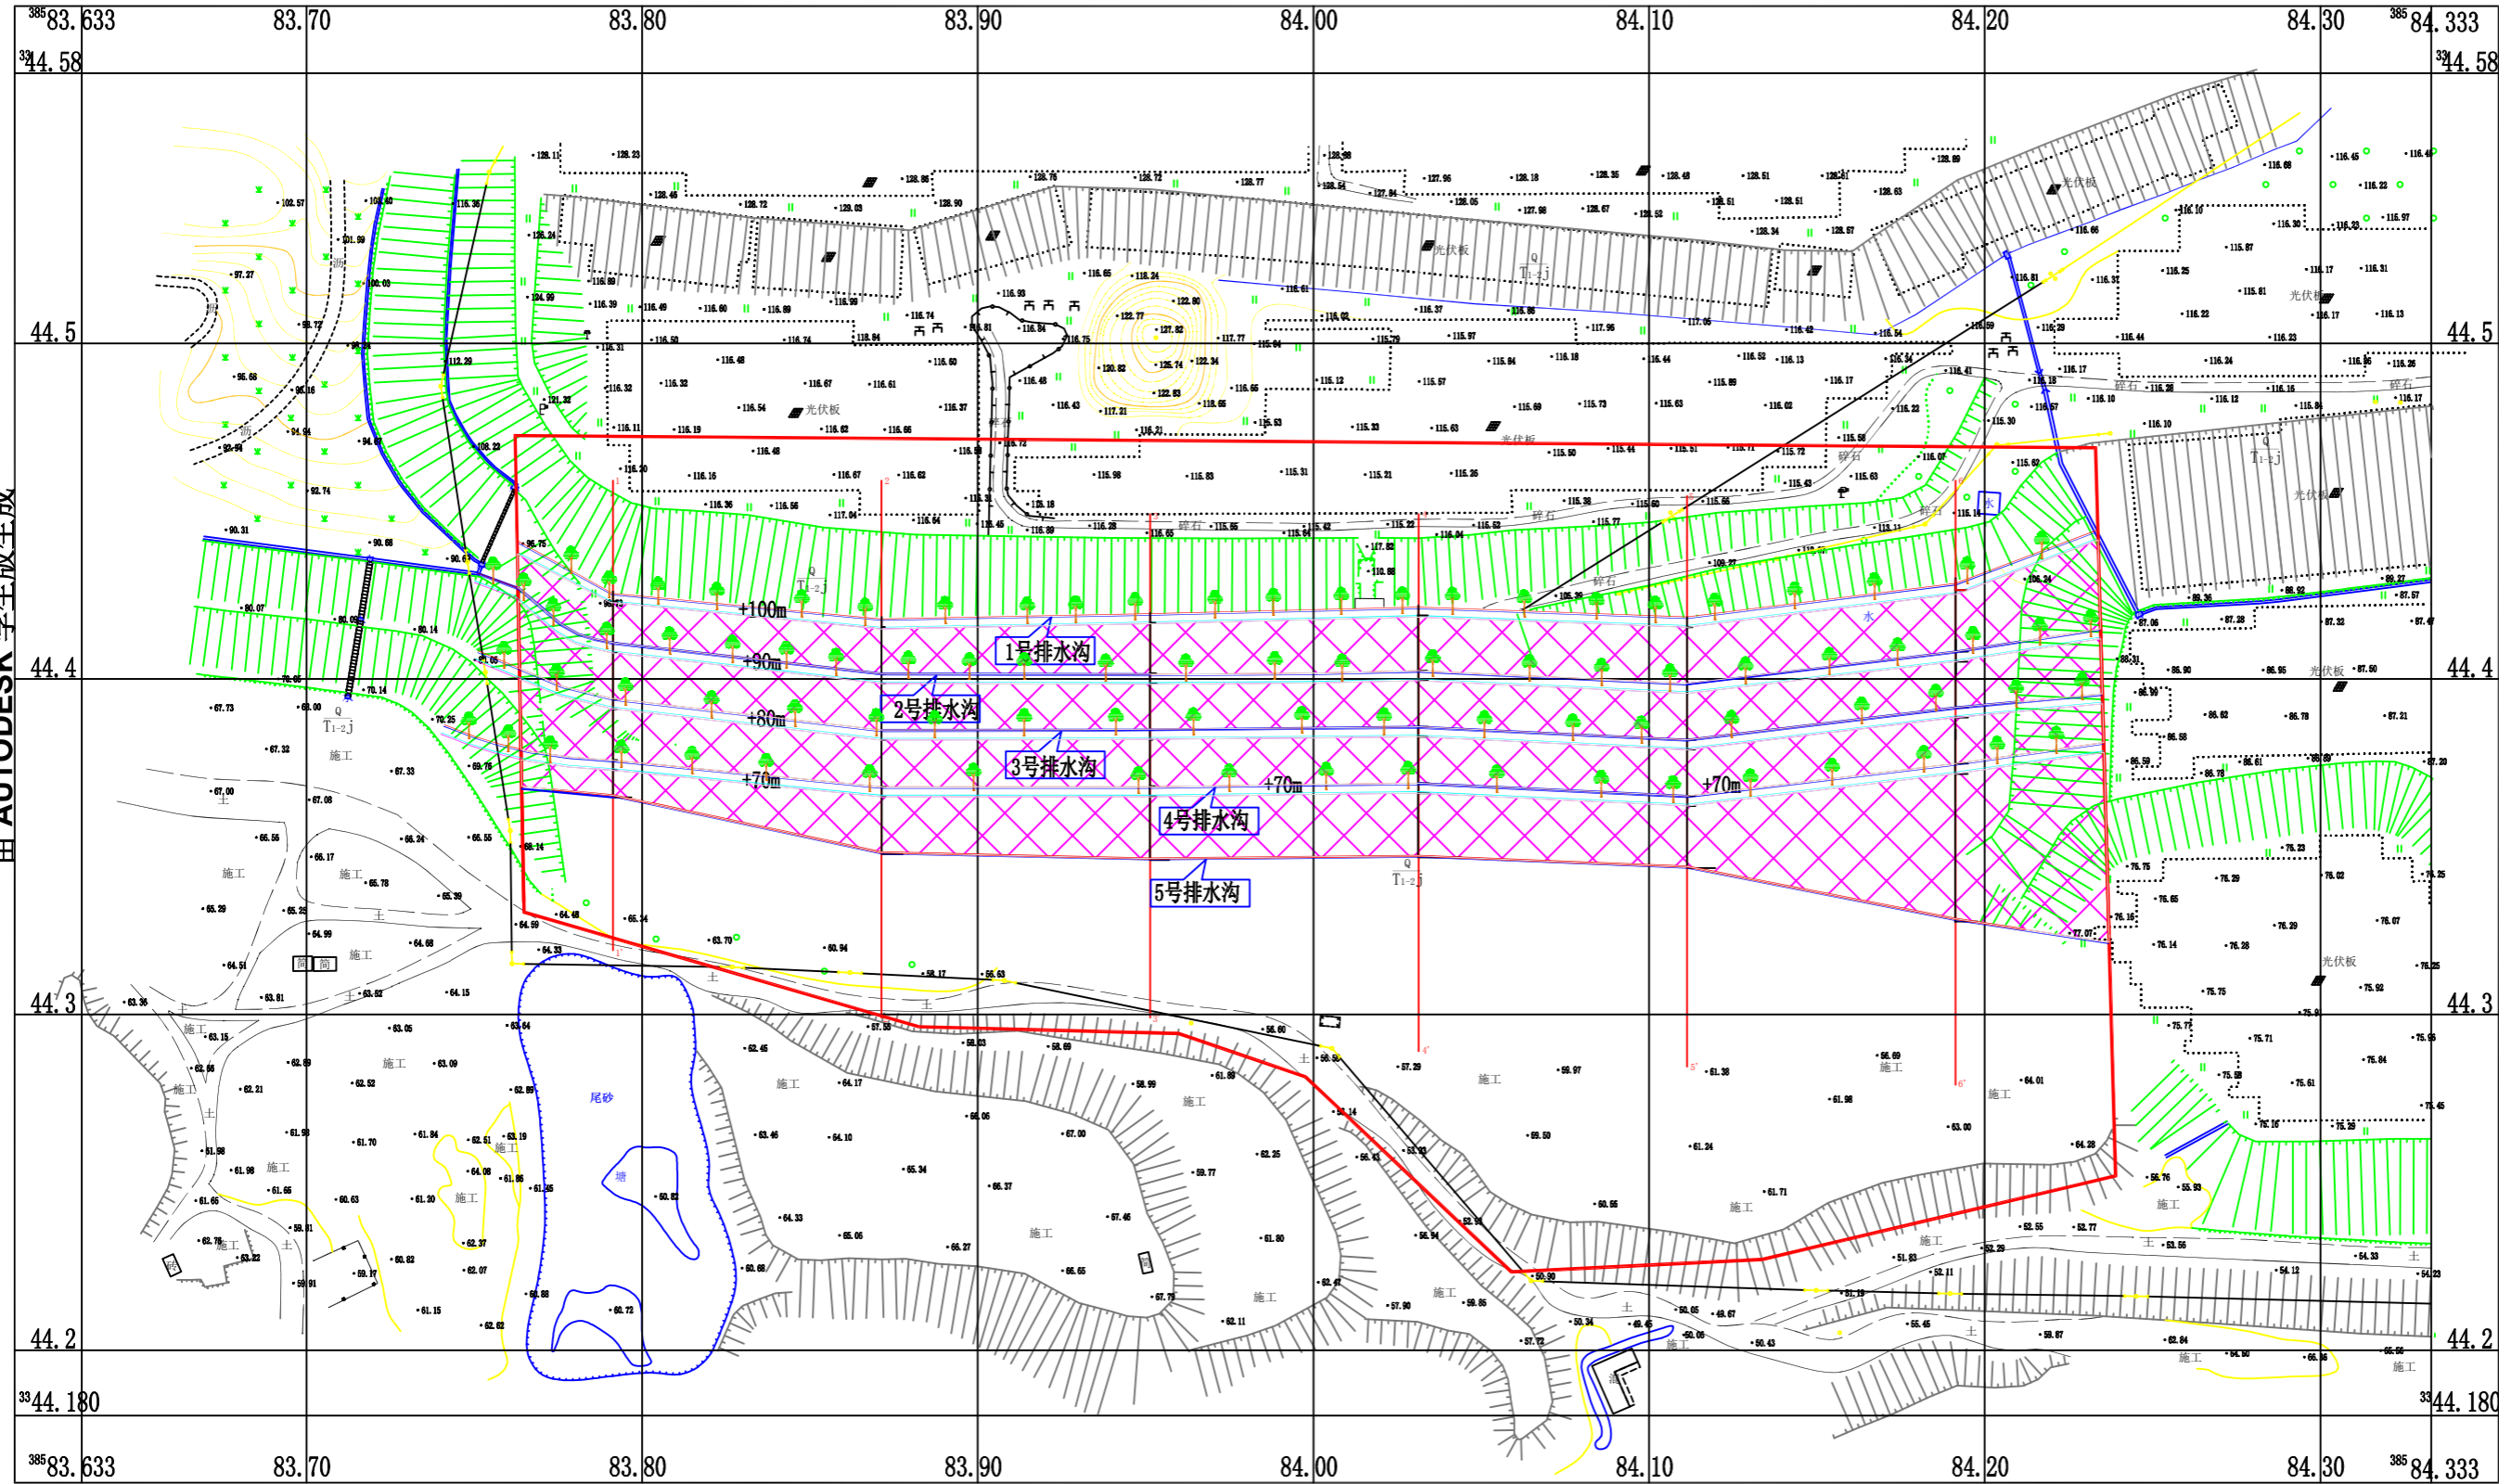

- 图例
- 高次团粒喷播区
  - 植树绿化
  - 封边墙
  - 排水沟
  - 第四系
  - 三叠系下统大冶群嘉陵江组
  - 治理范围
  - 公路
  - 水面

中化地质矿山总局湖北地质勘察院			
黄石市福尔泰化工有限公司废石综合利用和土地利用方案工程平面布置图			
拟 编	狄慧江	顺序号	2
测 绘	狄慧江	图 号	2
审 核	姚 锐	比例尺	1:1000
总工程师	柴家洪	日 期	2023.04
经 理	方 邵 平	资料来源	实测、综合